


DIS-3500AH-E 基本系統図

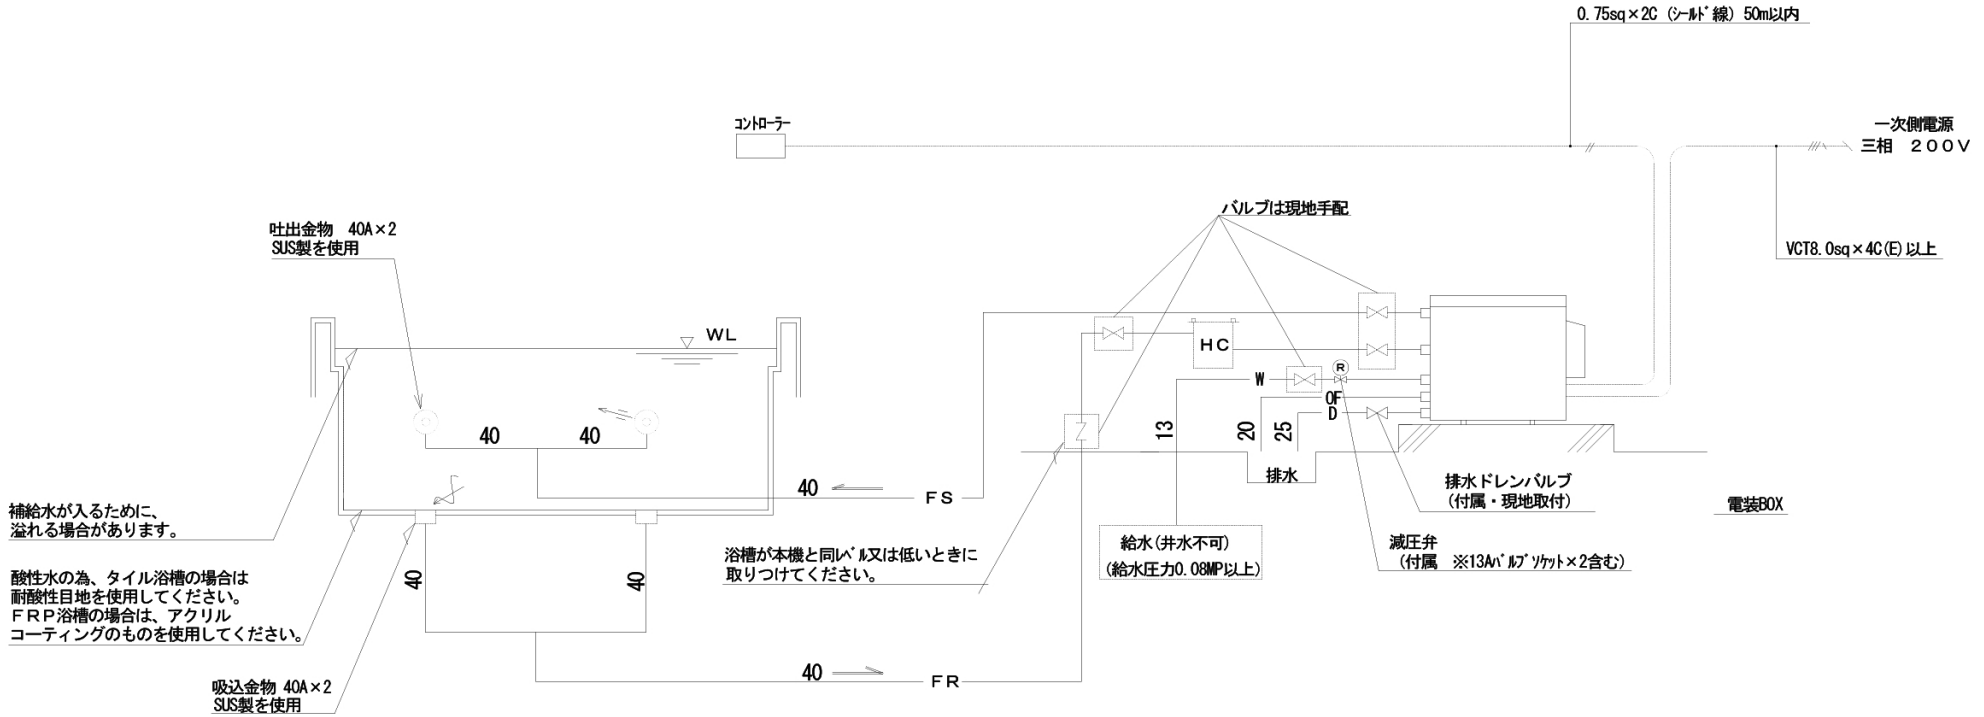

【ご注意】

- ※点線はオプションとなります。
- ※配線のサイズは参考としてください。
- ※減圧弁13Aと13Aバルブソケット及び排水ドレンは付属品です。現地で取付願います。
- ※本体付近にろ過循環配管、給水配管に樹脂製ボールバルブ(ユニオン付き・現地手配)を取付けてください。
- ※浴水に触れる部分は樹脂製がステンレス製にしてください。
- ※設置工事要領書をよくお読みください。

凡例

記号	種別	材質	規格
-FS-	ろ過循環管(往)	耐衝撃性塩化ビニル管(HIVP)	JIS K 6742
-FR-	ろ過循環管(還)	耐衝撃性塩化ビニル管(HIVP)	JIS K 6742
-W-	給水(上水)	塩化ビニル管(TS)	
-OF-	オーバーフロー	塩化ビニル管(TS)	
-D-	ドレン	塩化ビニル管(TS)	
-HS-	熱源側往管	耐熱性硬質塩化ビニル管(HTVP)	JIS K 6776
-HR-	熱源側還管	耐熱性硬質塩化ビニル管(HTVP)	JIS K 6776

電気容量

相	電圧	定格電流	備考
3φ	200V	35.9A/35.7A	循環ポンプ 0.75kW ヒーター 10.0kW

来歴	記事	通知番号	年月日	氏名	承認	審査	設計	製図	尺度	FREE	品名
4					桑原	H・T	T・K	T・K	2014年7月29日		濾過装置 基本系統図
3											
2											
1					サイエンス株式会社						DIS-3500AH-E