【機器表】

記号	機　器　仕　様	電気			台数	備考
		φ	電圧	容量		
WF-1	自動逆洗式ろ過装置：逆洗・River's Tec 型式：PRT-3500H10(C)-B　屋内設置(Cけきは屋外設置可)　耐圧0.3MPa未満 ろ過能力：～7.0m3/h ﾀﾝｸ：φ450　FRP製　　流路切換弁：電動三方弁×2 ろ過ﾎﾟﾝﾌﾟ：116L/min×18m×0.75kW(FC製)　ﾍｱｷｬｯﾁｬｰ：SUS製(ｱｸﾘﾙ蓋) ろ材：ろ過砂・砂利・ｱﾝｽﾗｻｲﾄ 保温装置：電気ﾋｰﾀｰ　10kW(Niﾒｯｷ) 制御：ﾀｯﾁﾊﾟﾈﾙ操作 週間ﾀｲﾏｰ(ろ過運転/逆洗運転)・温度制御 薬注制御(電源供給ON/OFF)・補給水電動弁制御(あふれﾀｲﾏｰ機能付) 各種保護装置・遠方ON/OFF入力・一括警報出力 付属：ろ材(同送別梱包/現地充填)，ﾄﾞﾚﾝ用PVC製ﾎﾞｰﾙﾊﾞﾙﾌﾞ 塩ﾋﾞ透明ﾊﾟｲﾌﾟ(流量調整ﾊﾞﾙﾌﾞ付)　：30A	3	200	10.9kW (0.75kW) (10kW) 1	1	
CL-1	薬液注入装置ｾｯﾄ 型式：PTS-30Lﾀﾝｸ(CL) ﾀﾝｸ:30L(PE製)　ﾎﾟﾝﾌﾟ:最大吐出量30mL/min 電源:AC100～240V 付属:ﾌﾞﾚｰﾄﾞﾎｰｽ5m.ｻｲﾌｫﾝ止めﾁｬｯｷ弁(注入口)	1	(200)	(15W)	1	
HU-1	補給水ﾕﾆｯﾄ 電動二方弁　電源：AC200V　振替電源制御回路 ｽﾄﾚｰﾅｰ・逆止弁・ﾐｷｼﾝｸﾞﾊﾞﾙﾌﾞ・混合水用温度計 接続：給水・給湯Rc25A,混合水Rc25A　　0.2MPa時：117L/min		(200)		1	
WL-1	水位ｾﾝｻｰ(電極式) ｱｸﾘﾙﾊﾟｲﾌﾟ付・電極座(ｺﾓﾝ/空転防止/空転防止解除/補給水ON/補給水OFF)				1	

【金物類】

名　称		個数
側面吐出金物	40A（防水皿付き）	2
底面吸込金物	40A（防水皿付き）	2
側面水位計用金物	50A（防水皿付き）	1
吐水口		別途
排水金物		別途

金物の個数・形状・取付位置は浴槽種類に応じて選定してください。

【備考】

※1 ろ過循環配管(還)が落水してしまう構造の場合は逆止弁取付

※2 配管系統は水抜きが可能な構造にしてください

※3 ｻｲﾌｫﾝ止めﾁｬｯｷ弁(注入口)は装置内部の薬液注入口に接続してください

※4 ﾍｱｷｬｯﾁｬｰは毎日清掃のため、操作しやすい場所にﾎﾞｰﾙﾊﾞﾙﾌﾞの設置を推奨

※5 逆洗排水は有圧となります。排水系統への接続は必ず間接排水としてください。

┌ ─ ┐
└ ─ ┘ 納品範囲

【凡例】

記号	種別
－ FS －	ろ過循環配管(往)
－ FR －	ろ過循環配管(還)
－HS－	温水熱源配管(往)
－HR－	温水熱源配管(還)
—D—	ﾄﾞﾚﾝ
－ MX －	適温混合水(補給水)
— — —	給水
—｜—	給湯

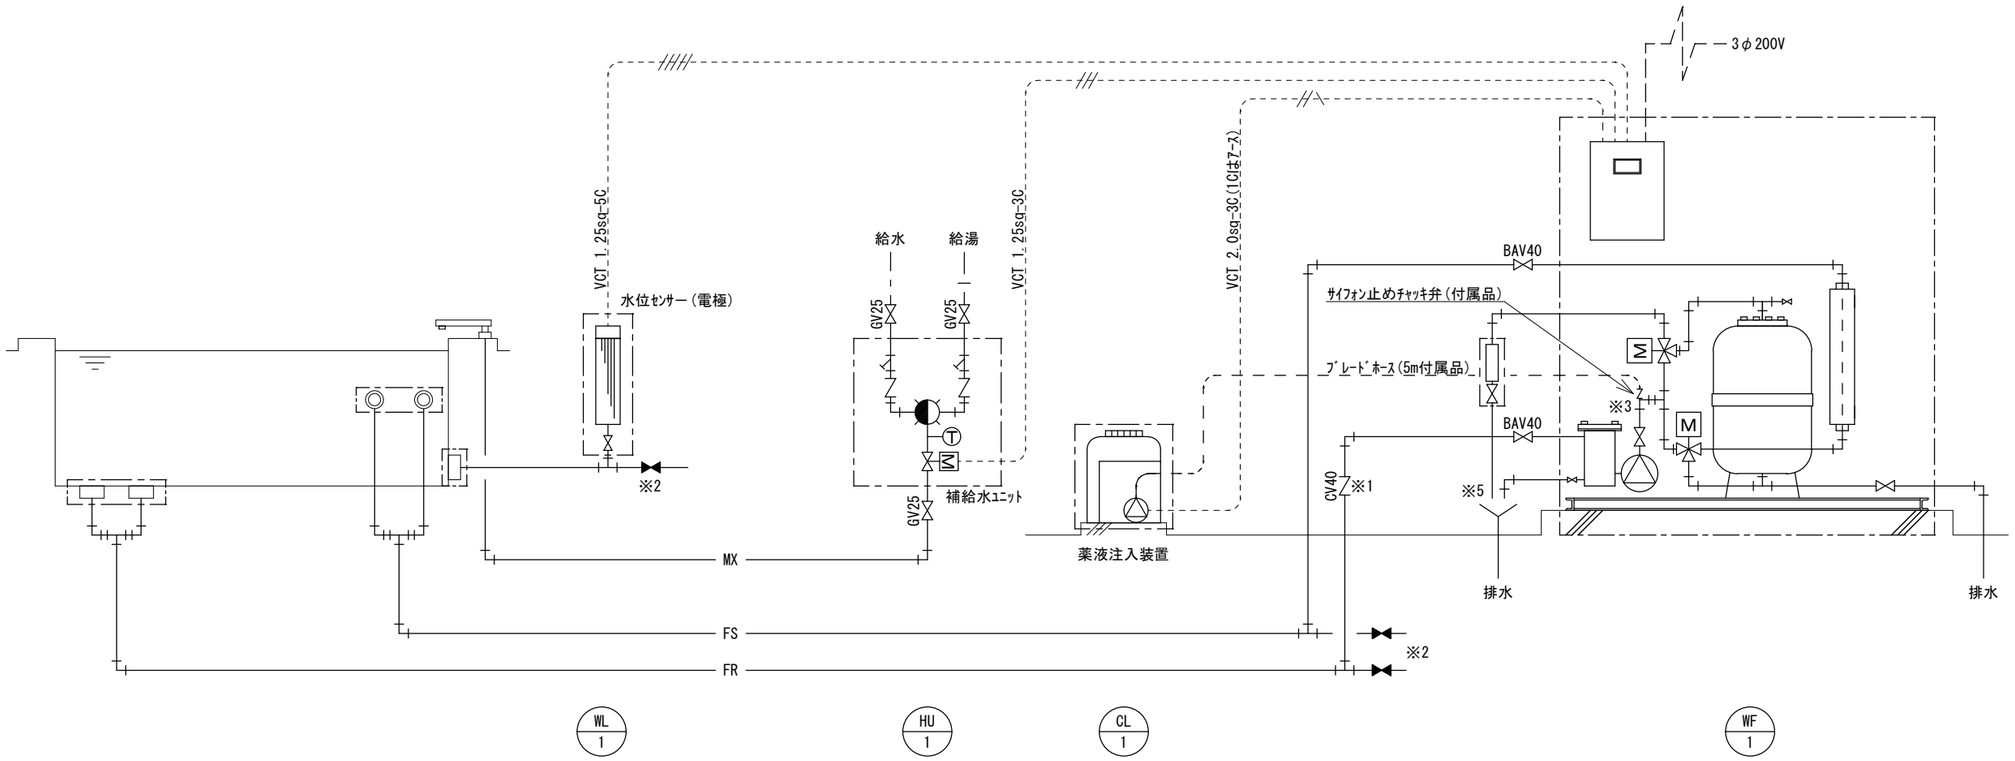

変更履歴

rev.	箇所	日付	内容	製図	承認
1					
2					
3					
4					

rev.	Scale	承認	検印	検印	製図	サイエンス株式会社	件名		型式
1	N/S	飯島			問倉				PRT-3500H10(C)-B
作成日							名称	基本系統図	図番
2020年7月1日									参考図書